


Obręb Janówek

z Janówka

Obręb Tomice

Obręb Winna Góra

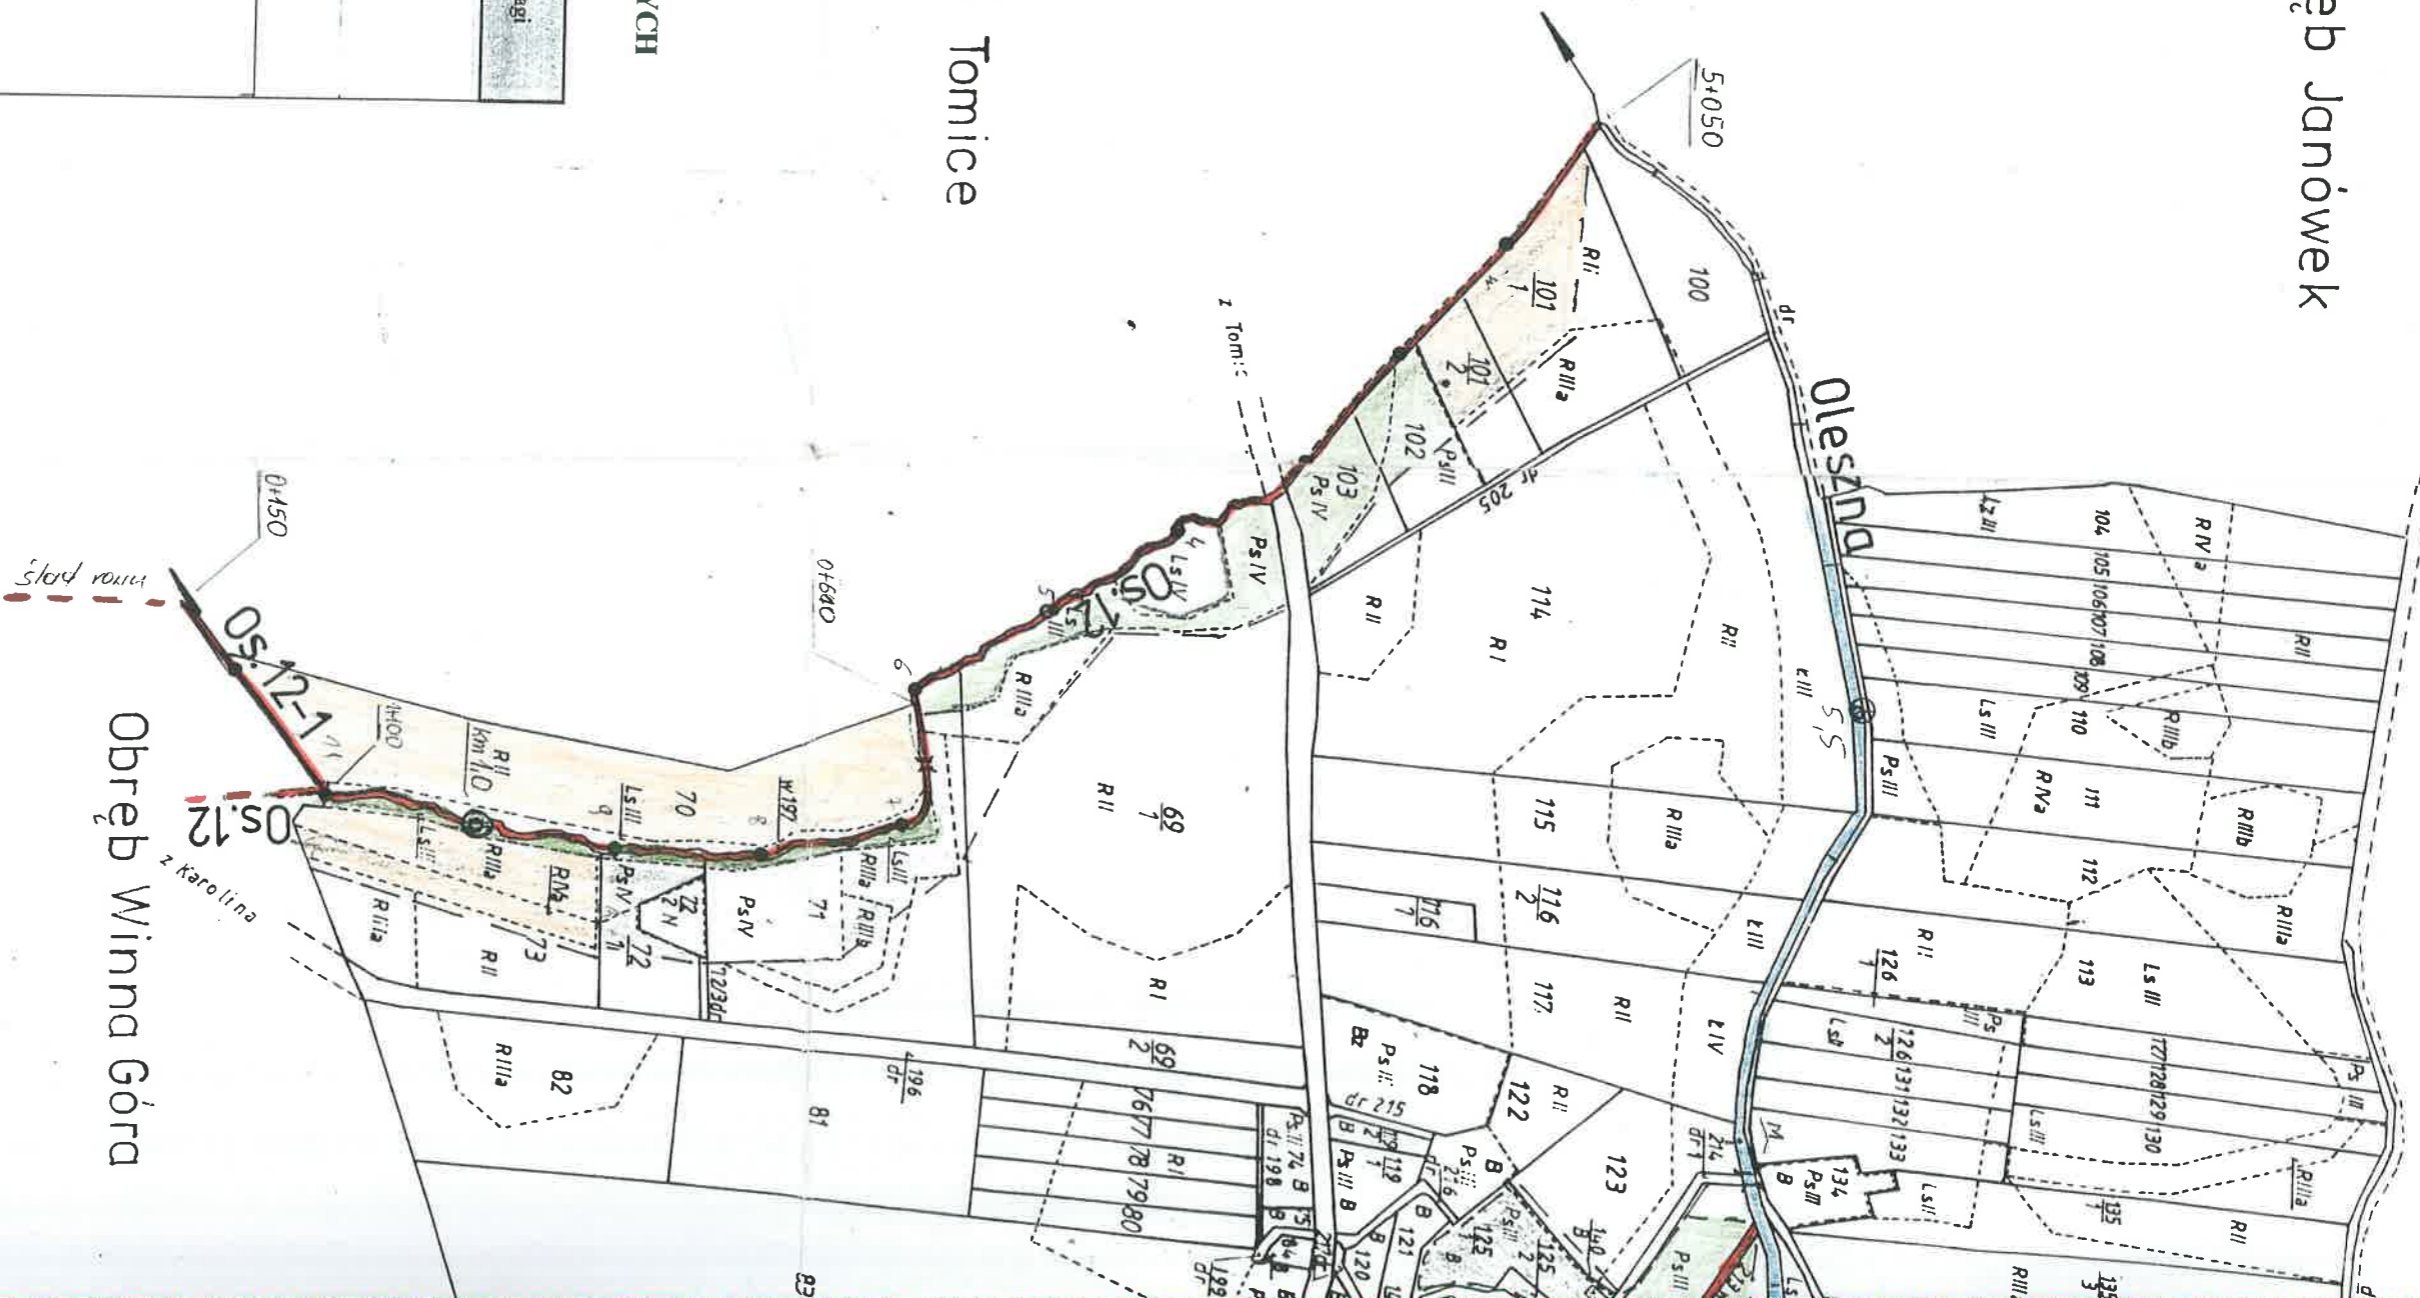


ZESTAWIENIE URZĄDZEŃ MELIORACYJNYCH
Obręb : PIOTRÓWEK

Symbol rowu	km	Długość odcinka w m	Głębokość średnia w m	Szerokość dna w m	Uwagi
Os. 12	0+330	280*	>1,5	0,60	
	0+610	490	1,5>1,5	0,60	
	1+100				
Os. 12-1	0+000	100*	1,0-1,5	0,50	
	0+100				
Os. 13	0+000	250	1,0	0,60	
	0+250				
Os. 13-1	0+000	180	1,0	0,50	Row do drutowy
	0+180				
Os. 14	0+000	40	1,5	0,60	
	0+240	200	1,0	0,60	
	0+385	145	1,5	0,60	
	0+480	95	1,5	0,60	
	0+640	160	1,5	0,60	
	1+060	420	1,5>1,5	0,60	
Os. 15	0+000	800	1,5	0,50	
	0+795				
Os. 16	0+000	140	1,0-1,5	0,40	
	0+140				

Ogółem obręb PIOTRÓWEK : 4150 m

w tym : 380 m rowy „graniczne”.

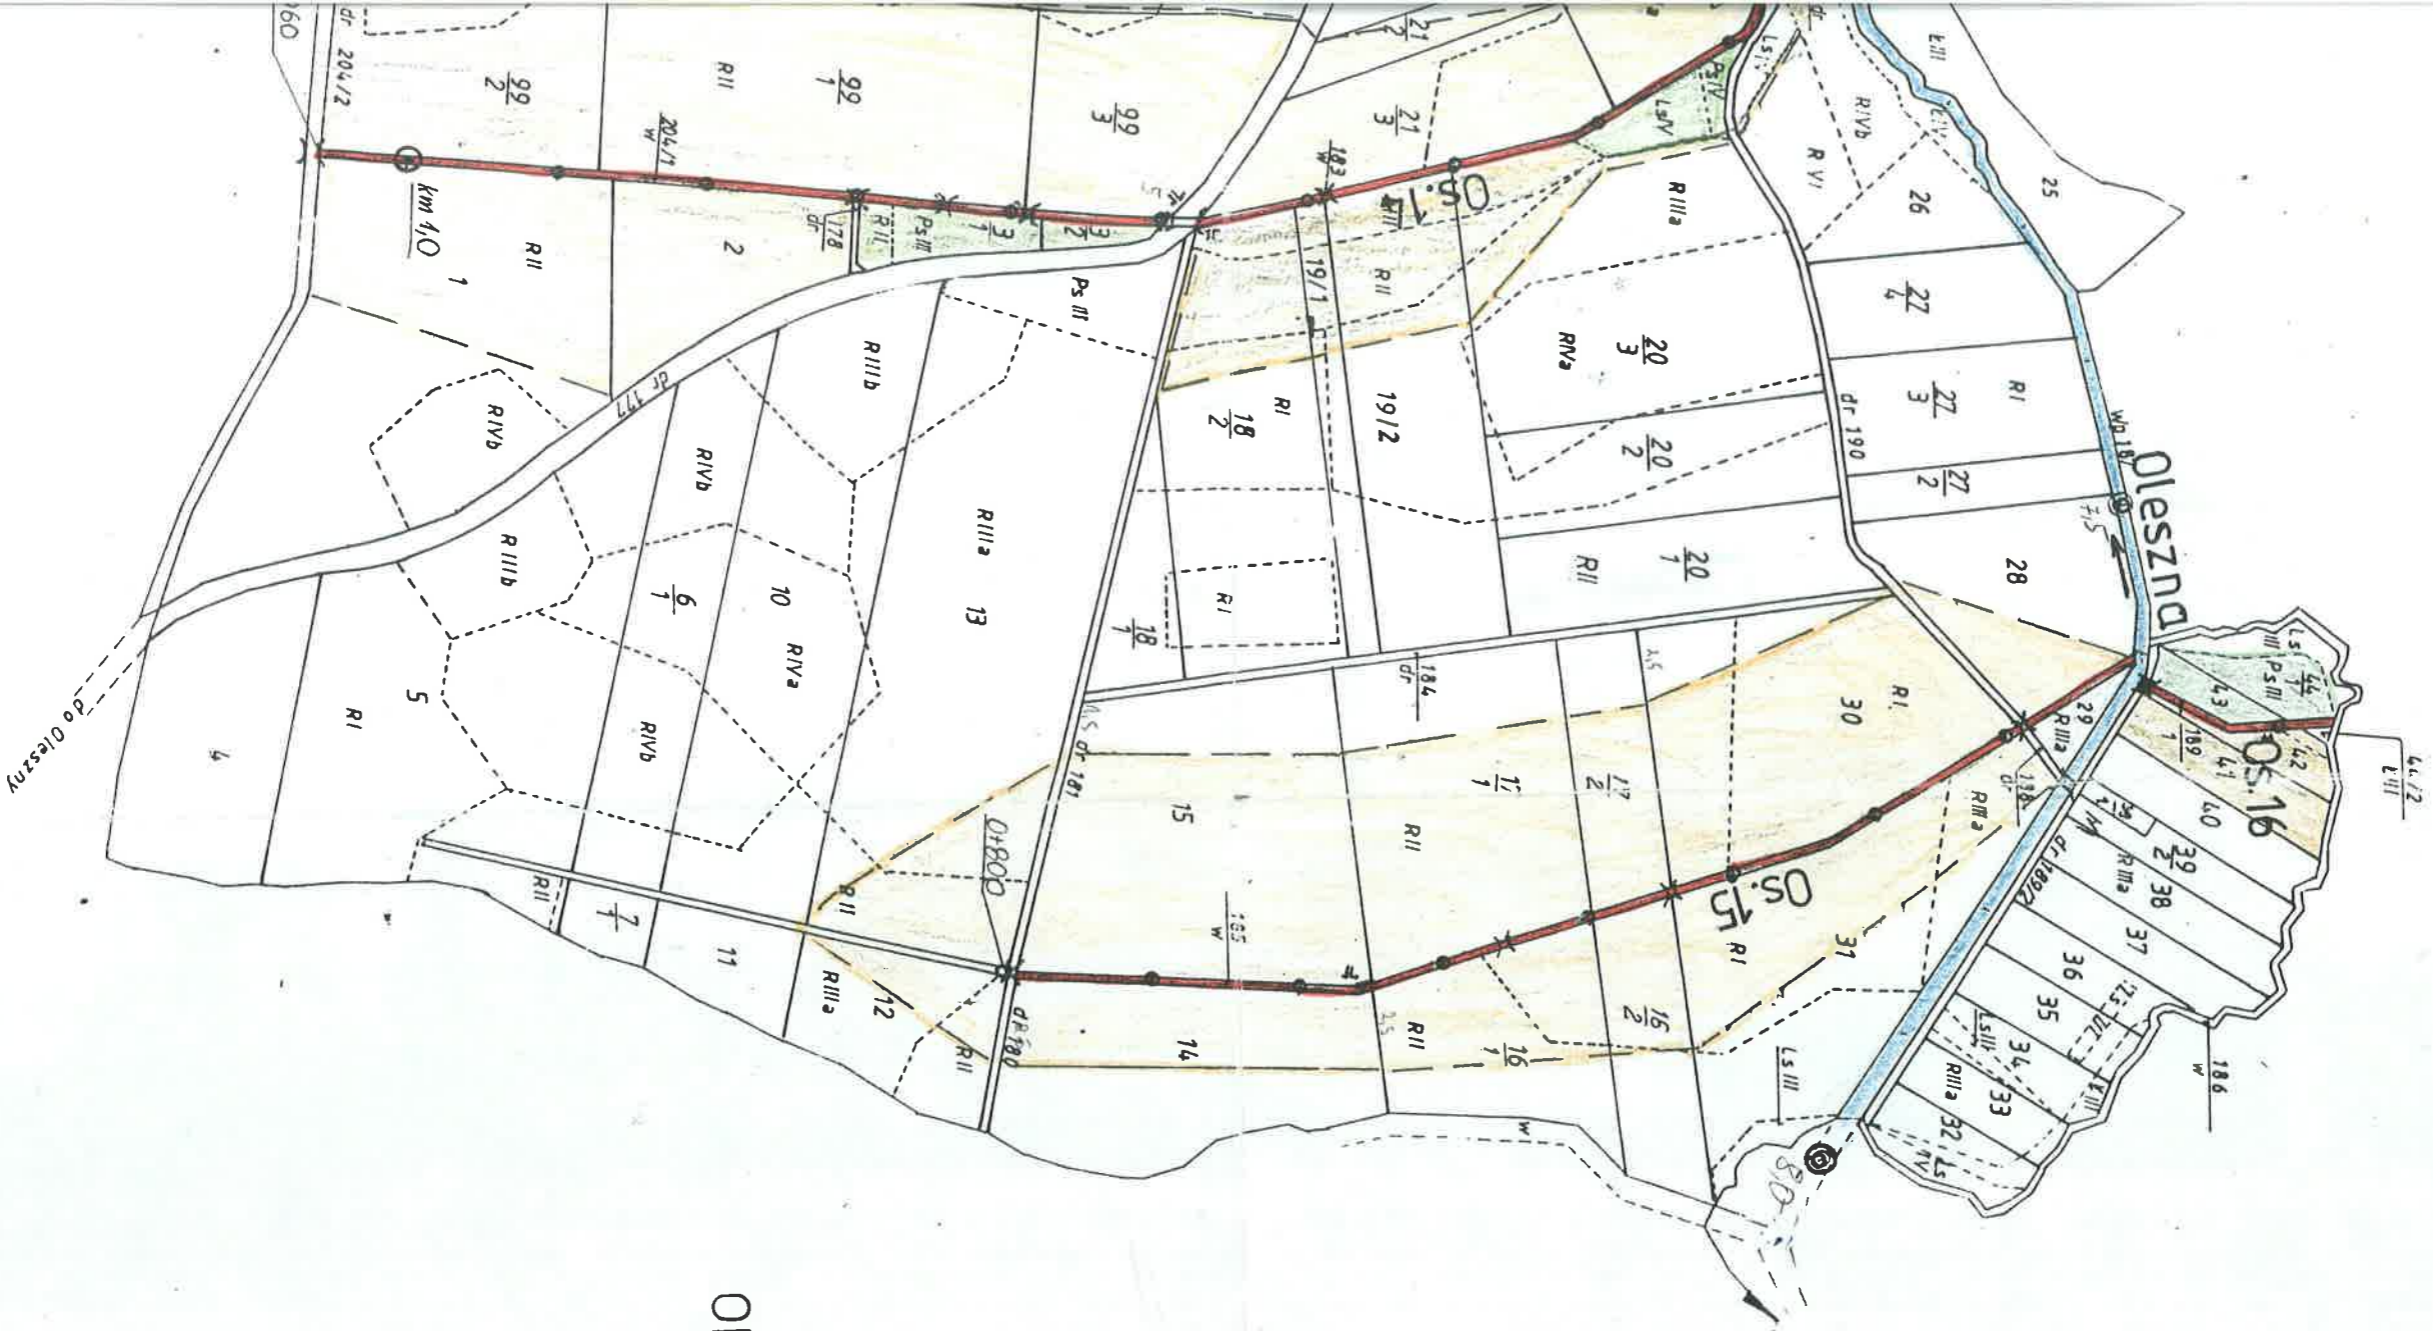

Obręb Oleszna