

ZESTAWIENIE URZĄDZEŃ MELIORACYJNYCH
Obręb: GLINICE

Symbol rowu	km.	Długość odcinka w m	Głębokość średnia w m	Szerokość dna w m	Uwagi
Os. 2	0+200 0+990	790*	1,5	0,80	
	790 m				
Os. 3	0+000 0+250	250*	1,0-1,5	0,50	
	250 m				
Os. 2-1	0+000 0+880	880*	1,5	0,60	
	880 m				
Os. 4	0+000 0+350	350	1,0	0,60	
	1+100 1100 m				
	750				
Os. 4-1	0+000 0+135	135	<1,0	0,40	
	135 m				
Os. 4-2	0+000 0+095	95	<1,0	0,40	
	95 m				
Os. 4-3	0+000 0+110	110	1,0	0,50	
	110 m				
Os. 4-4	0+000 0+130	130	1,0	0,50	
	130 m				
Os. 5	0+000 0+375	375	>1,5	0,60	
	375 m				

Ogółem obręb **GLINICE**: 3865 m
w tym : 1920 m rowy „graniczne”

Przedsiębiorstwo Ekologiczne "MARKO"
Marek Masłowski
53-605 WROCLAW
pl. Orłat Lwowskich 20E
tel./fax (071) 342 99 70
NIP 897-000-81-24
P-006010519

GLINICE

OBRĘB JANÓWEK

Arkusz:

111

183/93/0539/03-1/79

Województwo: wrocławskie

Gmina : JORDANÓW


Obręb : GLINICE

Obiekt :

MAPA EWIDENCJI GRUNTÓW

Skala 1:5000

Przeгляд arkus.

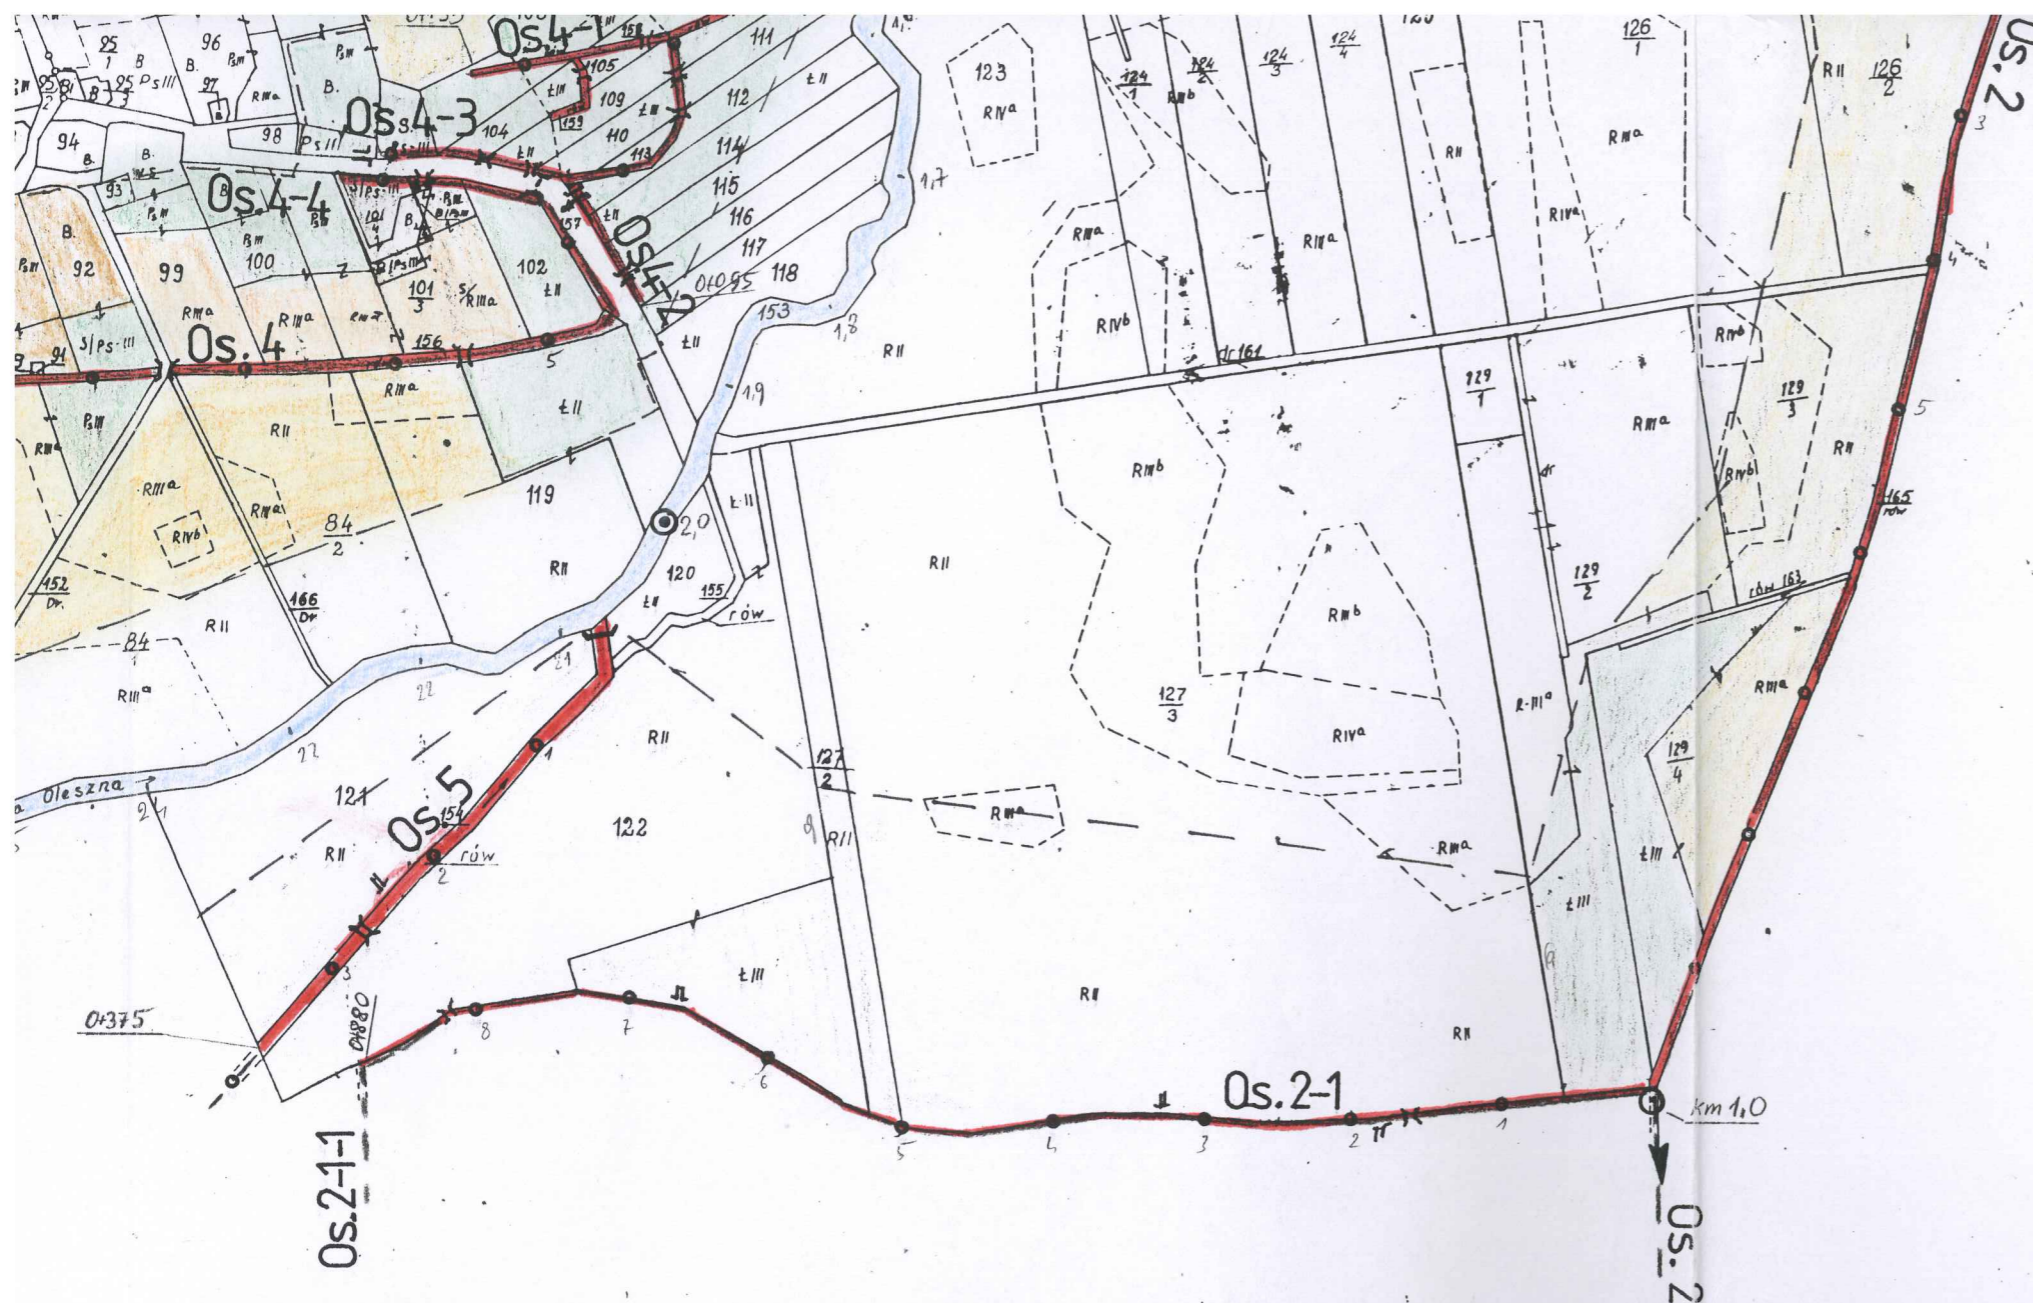

Reprodukcję wydano w ramach
zgłoszenia roboty geodezyjnej,
Dz. nr. 24/91

**WOJEWÓDZKIE BIURO GEODEZJI
I TERENÓW ROLNYCH
WE WROCŁAWIU
REJONOWY ODZIAŁ**
ul. Ząbkowicka 11a ☎ 21-971 w.
57-100 STRZELIN


Przeгляд arkuszy

**WOJEWÓDZKIE BIURO GEODEZJI I TERENÓW ROLNYCH
we Wrocławiu
REJONOWY ODZIAŁ W**

Kierownik roboty	Kierownik Biura
.....
data	data
.....
Inspektor kontroli	L. ks. zam.
.....
data	L. dz. rob.
.....

Matryca sporządzona metodą fotoreprodukcyjną w W.B.G. i T.R.
w roku 1981 z mapy ewidencyjnej wykonanej w roku 19.....
Dokonano porównania matrycy z rejestrem gruntów,
wynikłe rozbieżności usunięto.

1990.03.31. KUROPKA

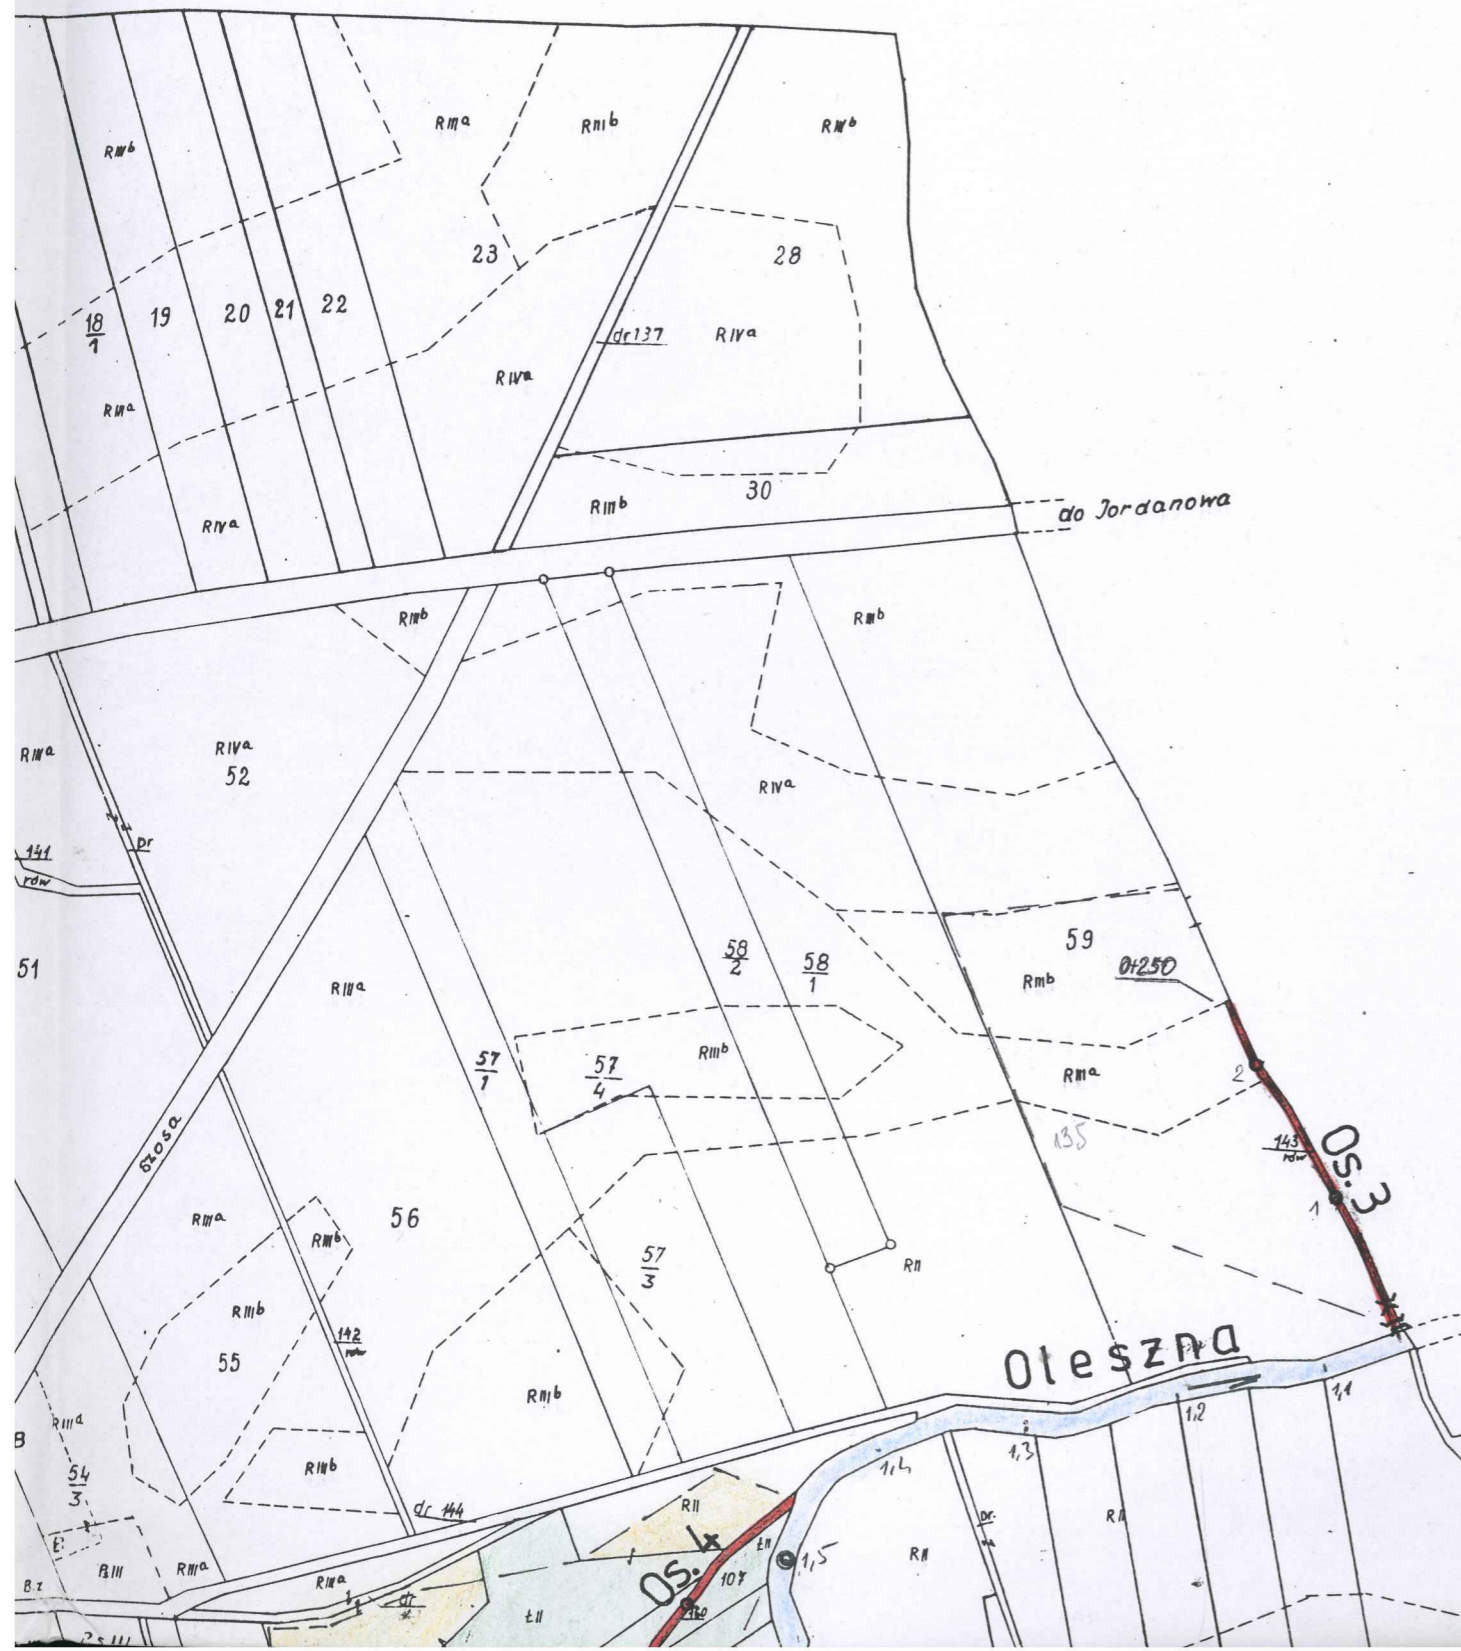

OBREB JORDANÓW

Oleszna

Os.2

OBRĘB NASŁAWICE

OBRĘB ŚWIĄTNIKI

