


ZESTAWIENIE URZĄDZEŃ MELIORACYJNYCH
Obręb: JANÓWEK

Symbol rowu	km.	Długość odcinka w m	Głębokość średnia w m	Szerokość dna w m	Uwagi
Os. 2	0+990 1+370	380*	1,0	0,60	
	380 m				
Os. 2-1	0+000 0+880	880*	1,5	0,60	
	880 m				
Os. 2-1-1	0+000 0+330	330	1,0	0,50	(rów prowadzi ścieki)
	330 m				
OS. 2-2	0+000 0+160	160	<1,0	0,40	
	160 m				
Os. 2-3	0+000 0+110	110	<1,0	0,40	
	110 m				
Os. 2-4	0+000	320	>1,5	0,80	
	0+320	120	>1,5	0,50	
	0+440	360	1,0	0,40	
	0+800				
	800 m				
Os. 2-4-1	0+000 1+240	1240	1,0	0,60	
	1240 m				
Os. 5	0+375	255	1,0-1,5	0,60	
	0+630				
	0+900				
	1+140				
	765				
Os. 5-1	0+000	345	1,0	0,40	Staw (suchy)
	0+345				
	0+425				
	0+610				
	610 m				

Ogółem obręb JANÓWEK: 5275 m
w tym: 1260 m rowy „graniczne”.

Przedsiębiorstwo Ekologiczne "MARKO"
Marek Mastowski
53-605 WROCLAW
pl. Orłat Lwowskich 20E
tel./fax (071) 342 99 70
NIP 897-000-81-24
P-006010519

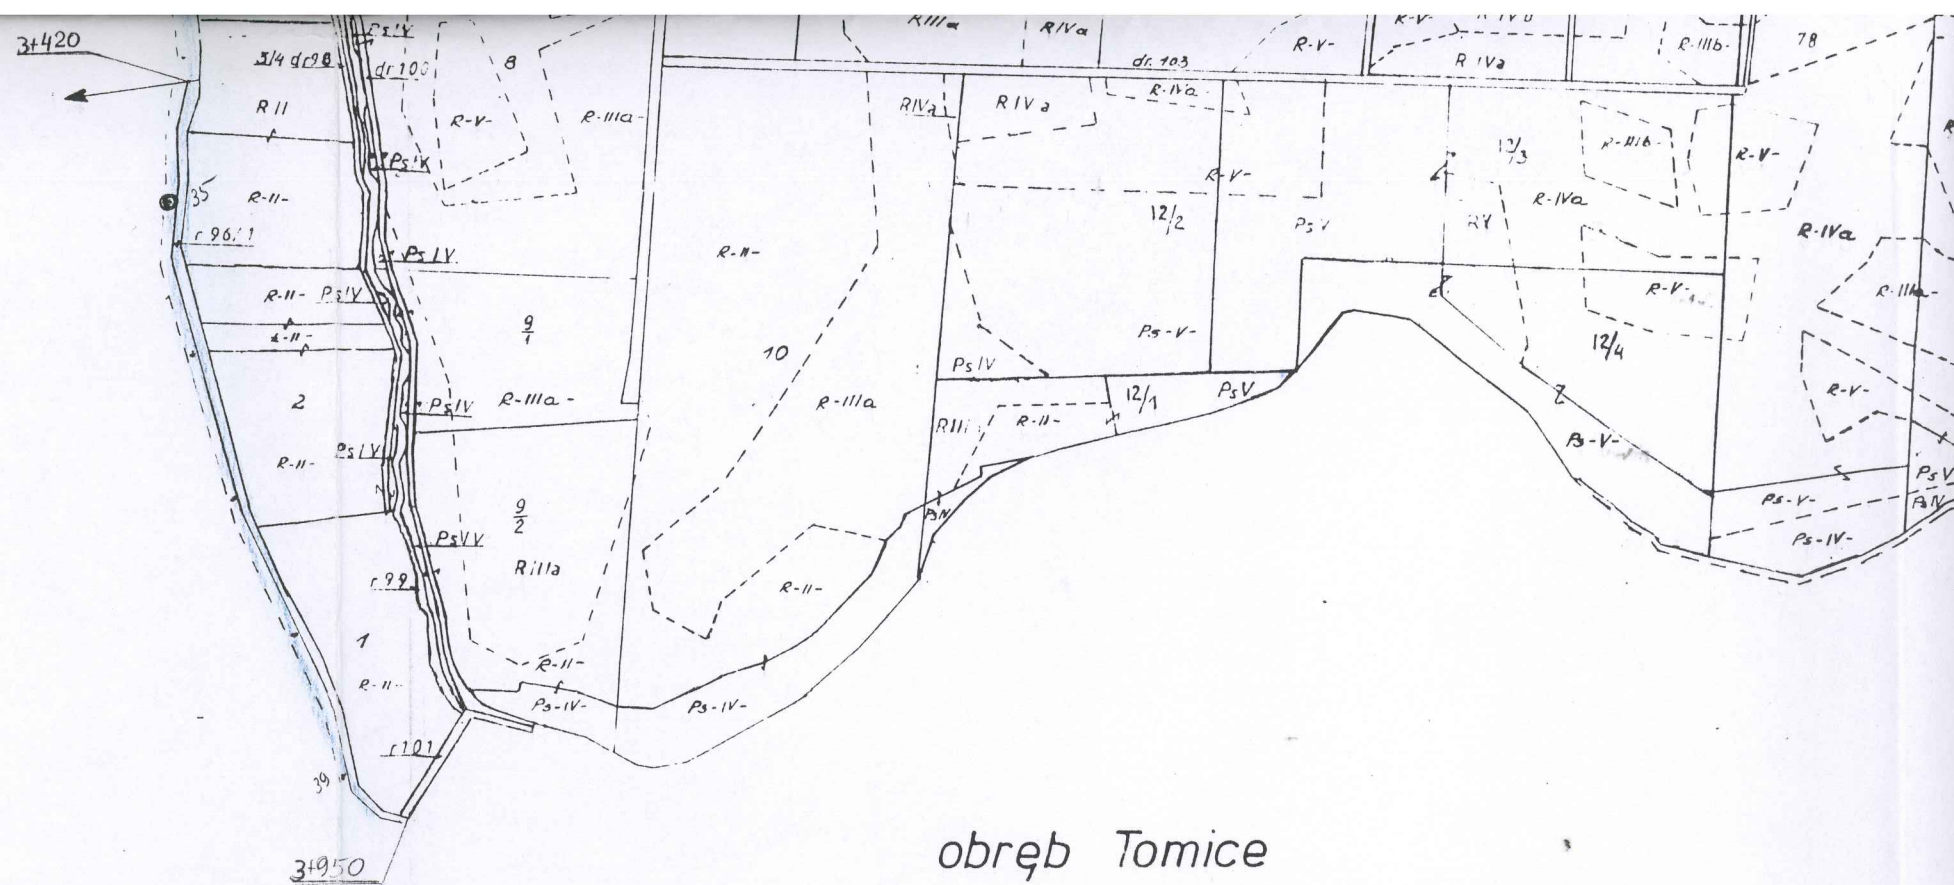

obręb Tomice

Arkusz

1/2)

183/7/0539/04-1/79


MAPA EWIDENCJI GRUNTÓW


Skala 1:5000

Powierzchnia

Województwo: wrocławskie
Gmina : JORDANÓW
Obręb : JANÓWEK
Obiekt :

Przebieg ar

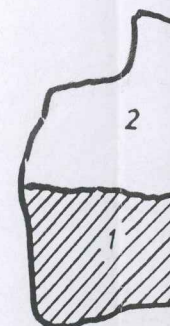

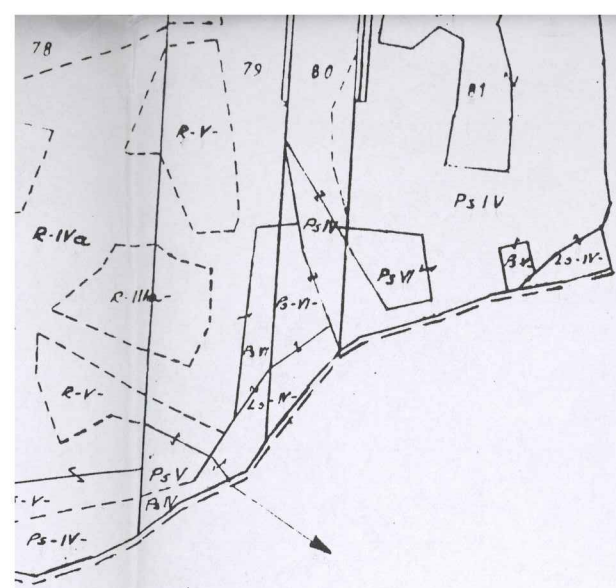


Reprodukcję wydano w ramach
zgłoszenia roboty geodezyjnej.

Dz. nr 24/91

WOJEWÓDZKIE BIURO GEODEZJI
I TERENÓW ROLNYCH
WE WROCŁAWIU
REJONOWY ODZIAŁ
ul. Ząbkowicka 11a ☎ 21-971 w.
57-100 STRZELIN

Przegląd arkuszy

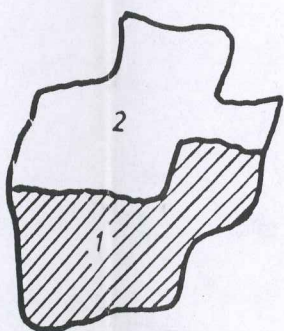

WOJEWÓDZKIE BIURO GEODEZJI I TERENÓW ROLNYCH
we Wrocławiu
REJONOWY ODZIAŁ W STRZELINIE

Kierownik roboty

data

Inspektor kontroli

data

Kierownik Biura

data

L. ks. zam.

L. dz. rob.


Matryca sporządzona metoda, fotoreprodukcyjna, w W.B.G i T.R. w 1981 r.
z mapy ewidencyjnej wykonanej w 1963. roku.

Dokonano porównania matrycy z rejestrem gruntów,
wynikłe rozbieżności usunięto

19900827 KUP PKA

obręb Mieczna

obręb Sokolniki

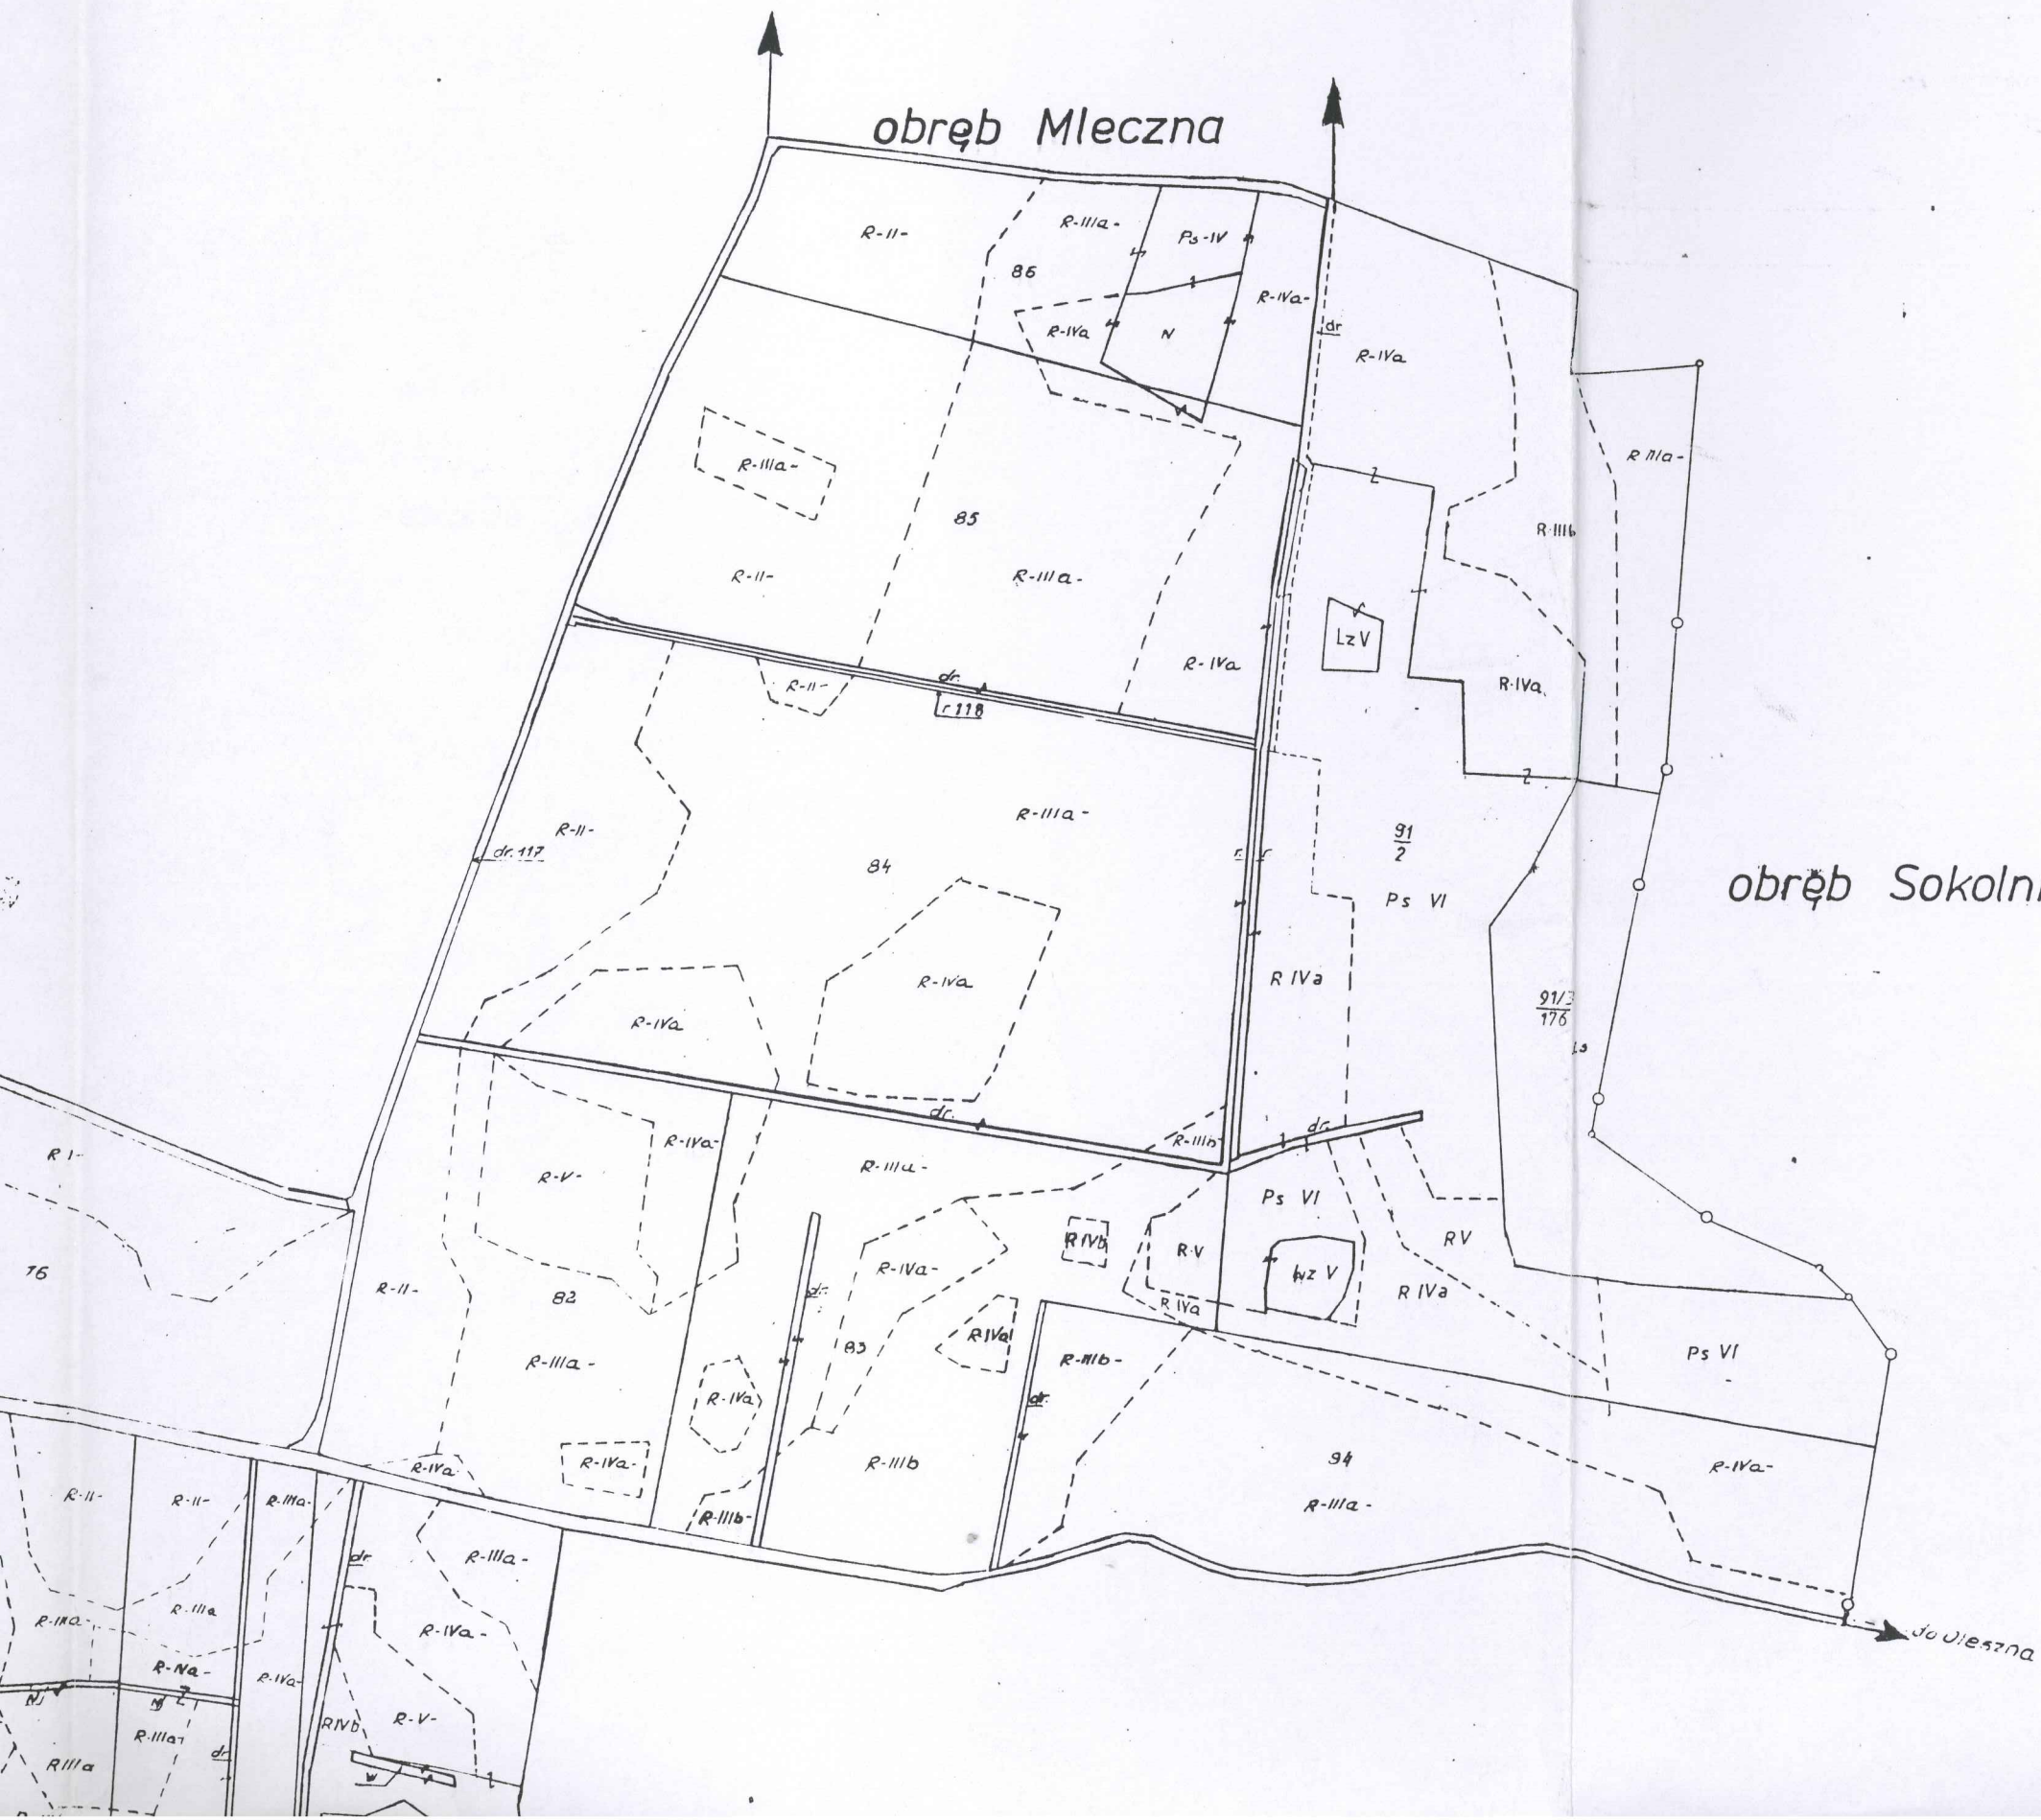



Arkusz 2

obrob Glinica

