


	0+370 0+470	160	<1,0	0,40	
Tr. 1-1	470 m 0+000 0+050 0+110	110	<1,0	0,40	
	110 m				
Tr. 1-2	0+000 0+160	160	<1,0	0,40	)
	160 m				
Tr. 1-3	0+000 0+140	140	1,0	0,40	
	140 m				
Tr. 2	0+000 0+300 0+310	310	1,0	0,40	
	310 m				
Tr. 2-1	0+000 0+150 0+360 0+525	150 210 165	<1,0 <1,0 1,0	0,50 0,50 0,50	(rów do odbudowy)
	525 m				
	0+000 0+260	260	1,0	0,50	
	260 m				
Tr. 3	0+000 0+140 0+500	140 360	1,0-1,5 1,0	0,50 0,40	(rów do odbudowy)
	500 m				
Tr. 4	0+000 0+195 0+530	195 335	1,0-1,5 1,0	0,50 0,50	(rów do odbudowy)
	530 m				
Tr. 4-1	0+000 0+055	55	1,0	0,40	
	55 m				
Tr. 4-2	0+000 0+090 0+150	150	1,0	0,40	
	150 m				
Tr. 5	0+000 0+060 0+350	350	>1,5	0,60	
	350 m				
Tr. 6	0+000 0+420	420	1,5	0,50	
	420 m				
Śl. 8	3+210 33+720 3+825	510 105	1,0-1,5 1,0	0,50 0,40	
	615 m				

Ogółem obręb JEZIERZYCE WLK.: 4595 m  
w tym: - m rowy „graniczne”

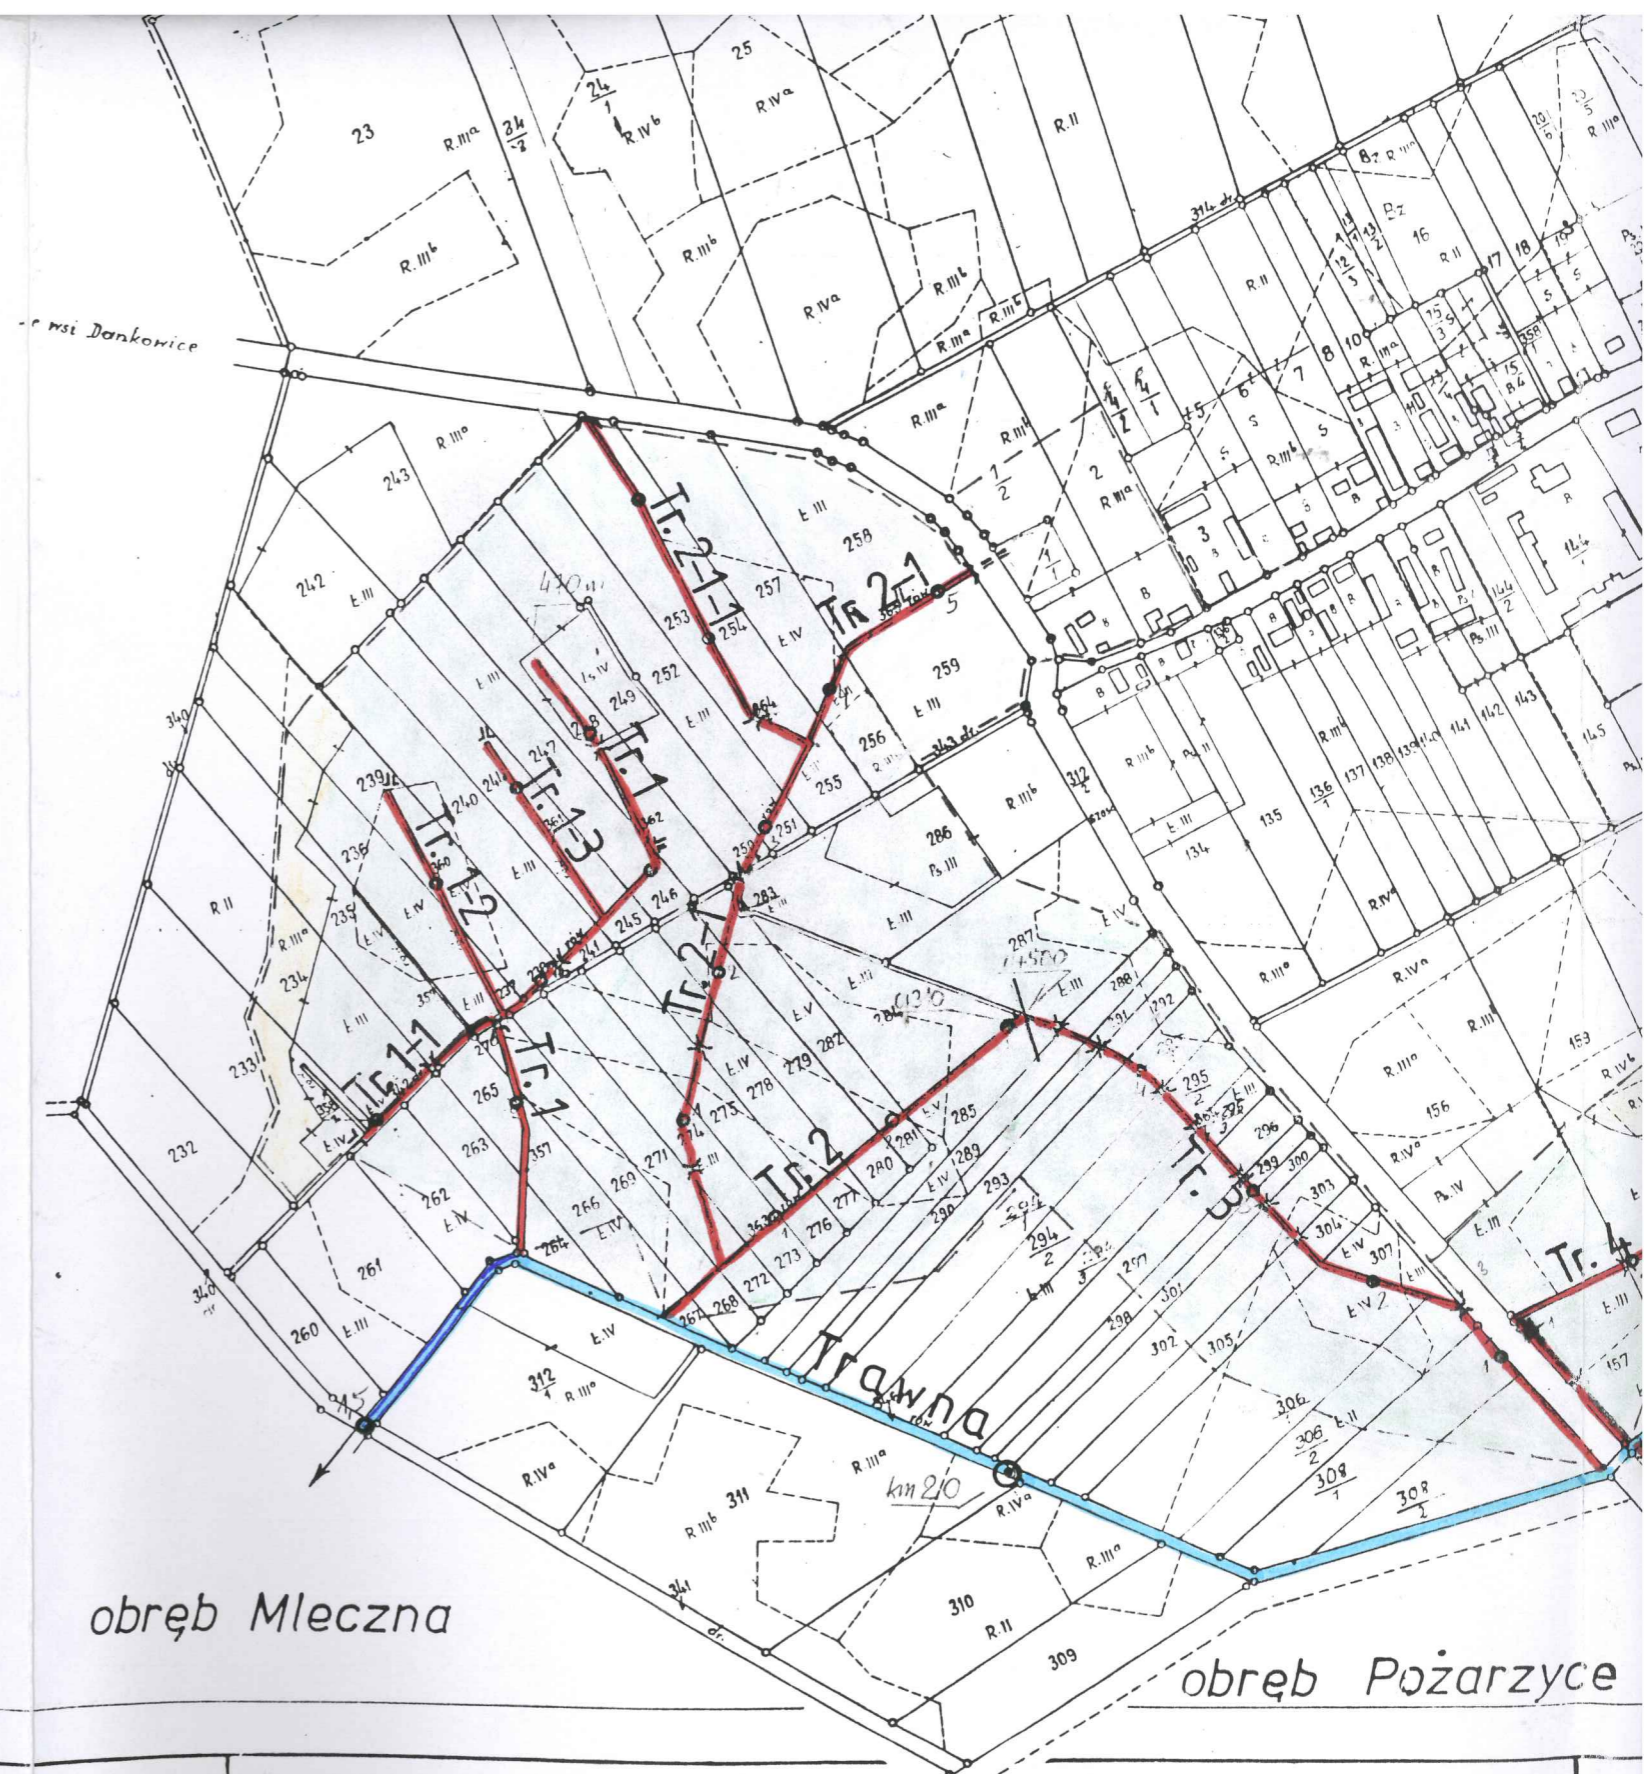

Arkusz

1(1)

183/8/0539/05 1/79

Województwo: wrocławskie

Gmina : JORDANÓW

Obręb : JEZIERZYCE WIELKIE

Obiekt :

MAPA EWIDENCJI GRUNTÓW

Skala 1:5000

Powierzchnia



Reprodukcję wydano w i  
zgłoszenia roboty geode  
Dz. nr 24/81

**WOJEWODZKIE BIURO GE  
I TERENÓW ROLNYCH  
WE WROCŁAWIU  
REJONOWY ODDZ  
ul. Ząbkowicka 11a ☎ 21-97  
57-100 STRZELI**

zyce

Przeгляд arkuszy

na jednym arkuszu

**WOJEWODZKIE BIURO GEODEZJI I TERENÓW ROLNYCH**  
we Wrocławiu  
**REJONOWY ODDZIAŁ W STRZELINIE**

Kierownik inst. ty	Kierownik Biura
data .....	data .....
Inspektor kontroli	I. ks. zam. ....
data .....	I. dz. rob. ....

Matryca sporządzona metoda, fotoreprodukcyjna, w W. B. G. i. T. R. w 1981  
z mapy ewidencyjnej wykonanej w 1960. roku.  
Niniejszą matrycę ewidencyjną opzylak z rejestrem gruntów  
geod. T. Topolniak 87.06.23



obręb Siemianów

obręb Podgaj

44300

JORDANÓW

obręb Dankowice

ZESTAWIENIE URZĄDZEŃ MELIORACYJNYCH  
Obręb: JEZIERZYCE WIELKIE

Symbol rowu	km.	Długość odcinka w m	Głębokość średnia w m	Szerokość dna w m	Uwagi
Tr. 1	0+000				
	0+155	155	1,0-1,5	0,50	
	0+210				
	0+310	155	1,0	0,50	

